


PARK PODOLANY

LEMON CAT STUDIO © 07.2018

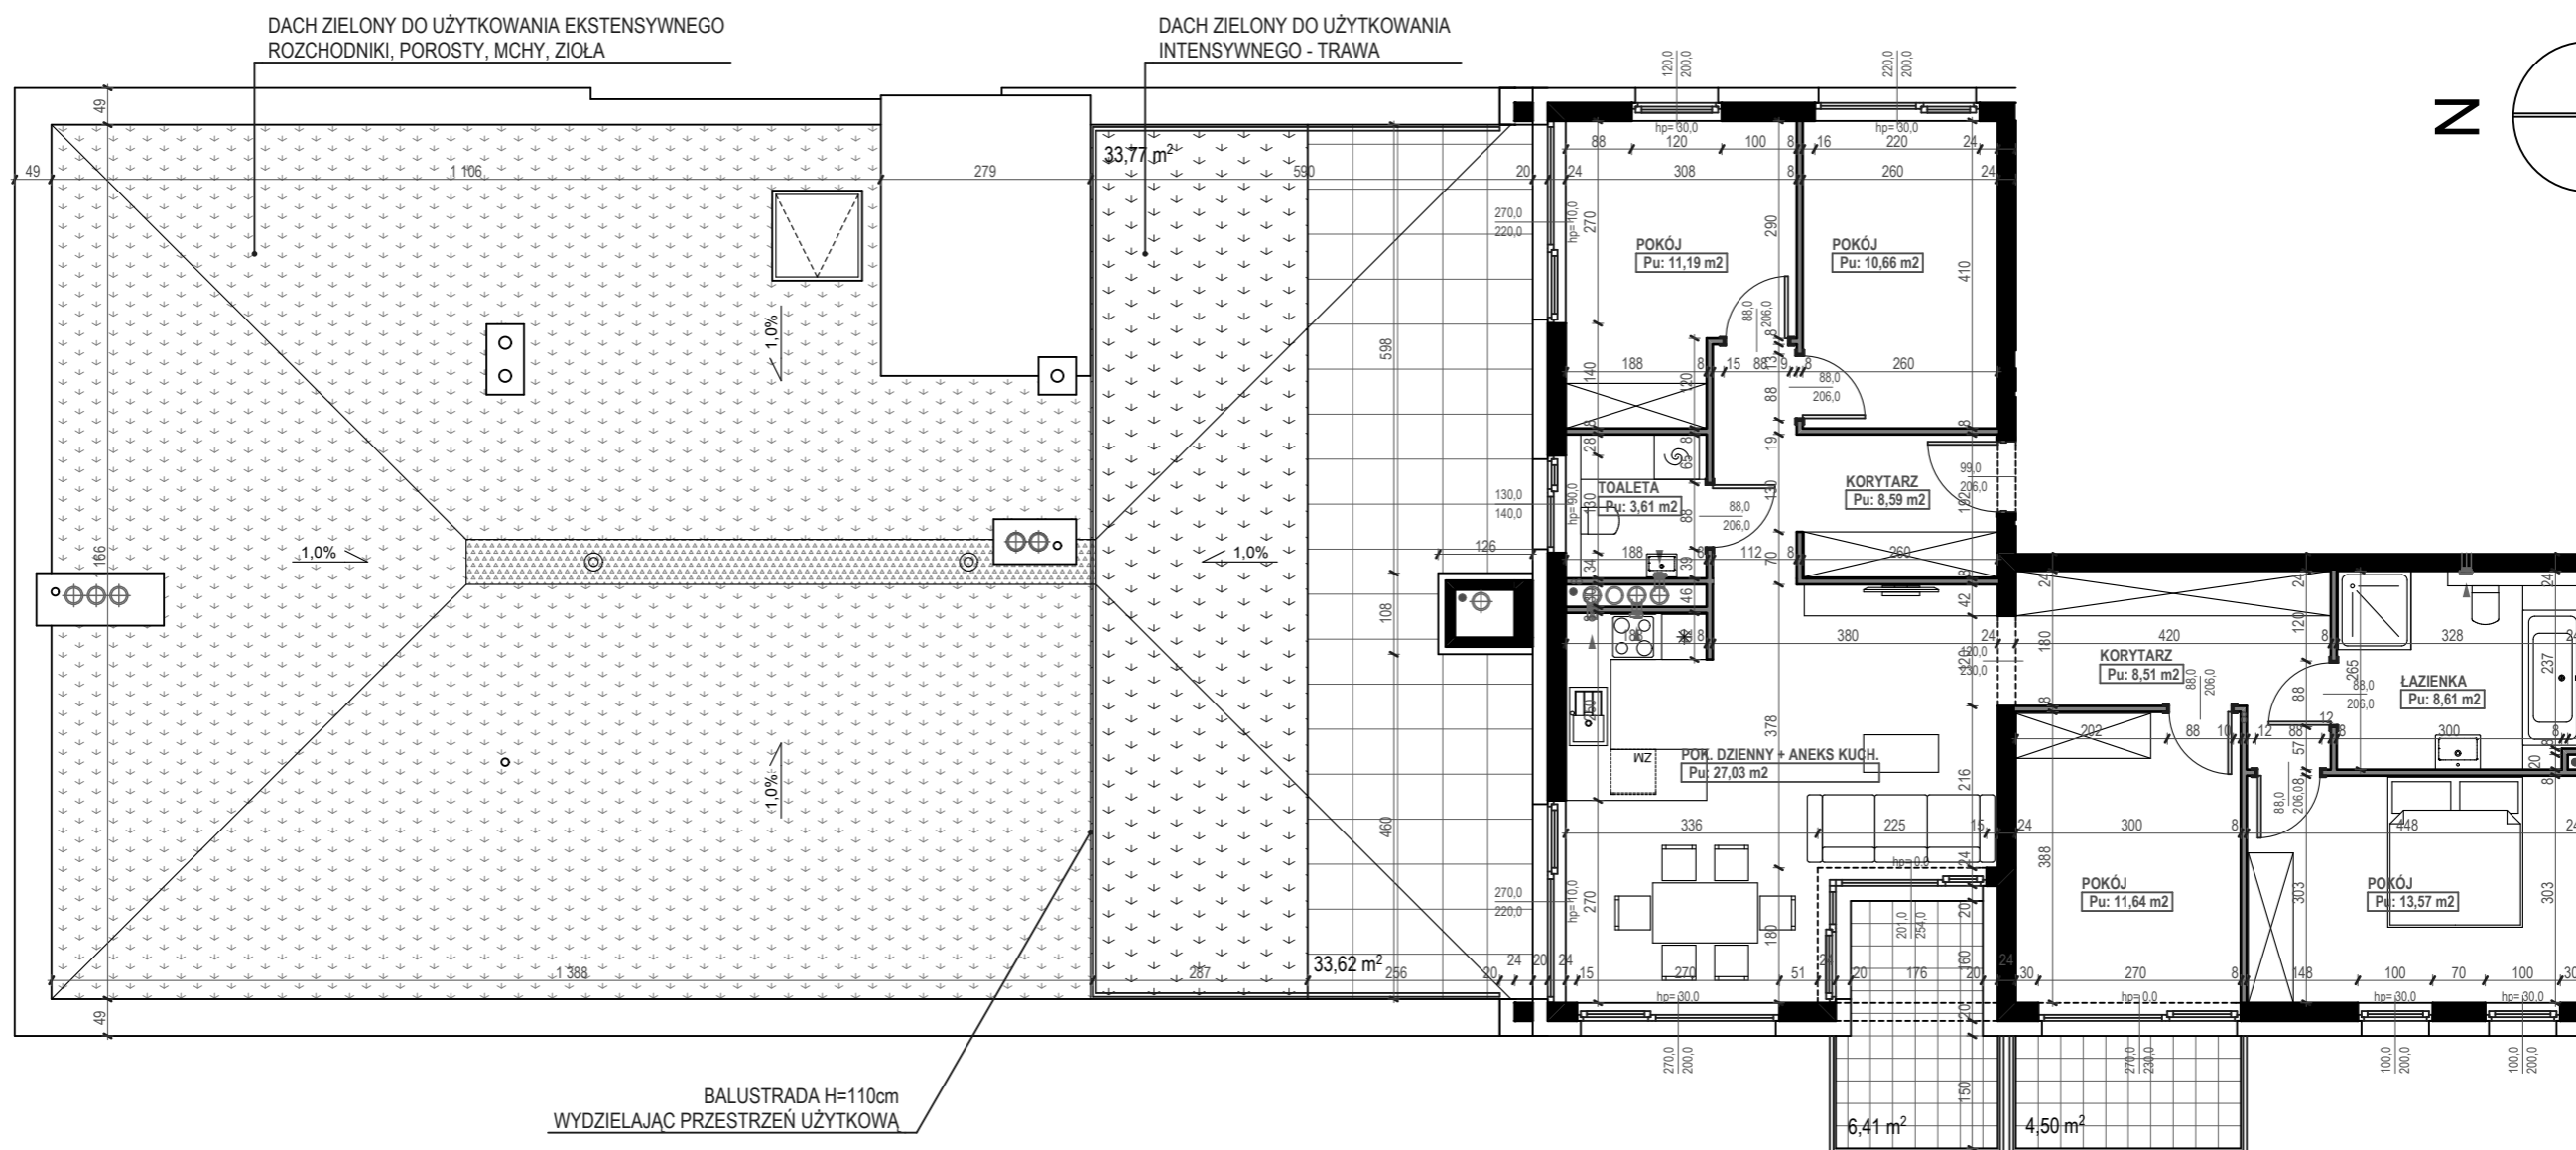


DACH ZIELONY DO UŻYTKOWANIA EKSTENSYWNEGO
ROZCHODNIKI, POROSTY, MCHY, ZIOŁA

DACH ZIELONY DO UŻYTKOWANIA
INTENSYWNEGO - TRAWA

BALUSTRADA H=110cm
WYDZIELAJĄC PRZESTRZEŃ UŻYTKOWA

SKALA 1:100

NR BUD.	NR LOK.
A 11	17

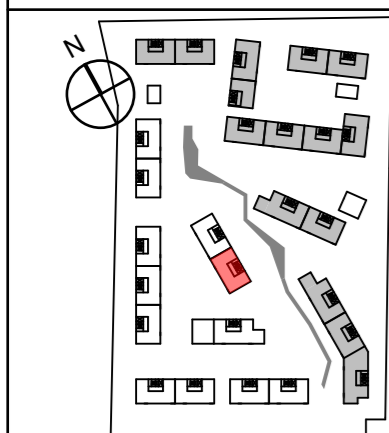

JASIELSKA

TYP	PIĘTRO	POWIERZCHNIA
5PK	V	103,41

KARTA MIESZKANIA MA CHARAKTER POGŁĄDOWY. NA ETAPIE REALIZACJI MOGĄ NASTĄPIĆ KOREKTY POWIERZCHNI I WYMIARÓW LOKALU. WYMIARY I POWIERZCHNIE UŻYTKOWA POMIESZCZEŃ PODANO W ŚWIETLE SUROWYCH ŚCIAN BEZ TYNKÓW WEWNĘTRZNYCH. POWIERZCHNIA UŻYTKOWA ZOSTANIE ZWERYFIKOWANA POWYKONAWCZO Z UWZGLĘDNIENIEM GRUBOŚCI TYNKÓW ZGODNIE Z NORMĄ PN-ISO 9836:1997. ZMIANA POWIERZCHNI LOKALU O NIE WIĘCEJ NIŻ 2,0% NIE STANOWI ZMIANY WARUNKÓW UMOWY. RZUTY MAJĄ CHARAKTER INFORMACYJNY I NIE MOGĄ STANOWIĆ ZAŁĄCZNIKA DO UMÓW KREDYTOWYCH. PODSTAWĄ REALIZACJI BUDYNKU JEST ZATWIERDZONY POZWOLENIEM NA BUDOWĘ PROJEKT BUDOWLANY I OPRACOWANY NA JEGO PODSTAWIE PROJEKT WYKONAWCZY. PROJEKT W CAŁOŚCI PODLEGA OCHRONIE Z TYTUŁU PRAW AUTORSKICH.



Biuro sprzedaży:
ul. Ptasia 16, 60-245 Poznań
tel./fax.: 61-866-14-82
e-mail: pwd@pwd-mieszkania.pl
www.parkpodolany.pl