
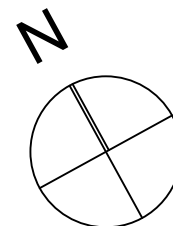


PARK PODOLANY

LEMON CAT STUDIO © 07.2018

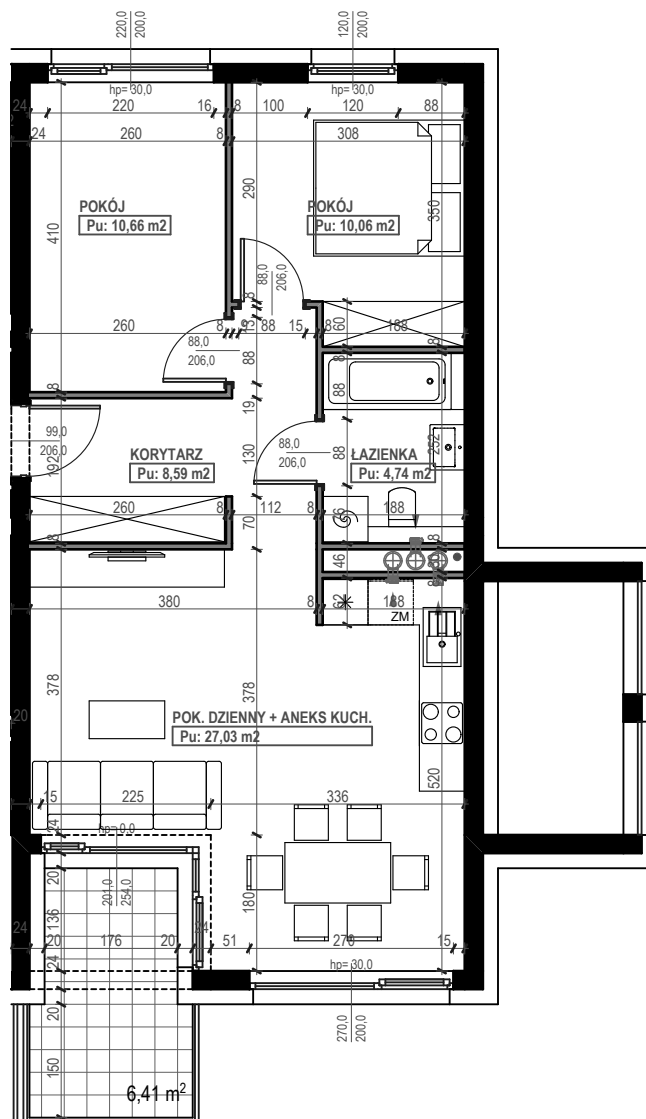


SKALA 1:100

NR BUD.

A

NR LOK.

1
04

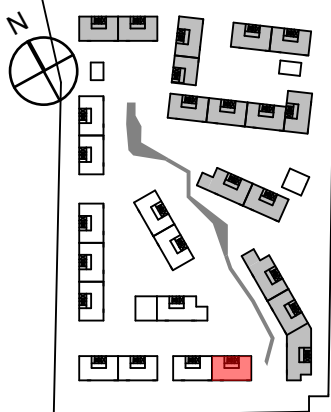

JASIELSKA

TYP

3PK

PIĘTRO

I

POWIERZCHNIA

61,07

KARTA MIESZKANIA MA CHARAKTER POGŁADOWY. NA ETAPIE REALIZACJI MOGĄ NASTĄPIĆ KOREKTY POWIERZCHNI I WYMIARÓW LOKALU. WYMIARY I POWIERZCHNIĘ UŻYTKOWĄ POMIESZCZEŃ PODANO W ŚWIETLE SUROWYCH ŚCIAN BEZ TYNKÓW WEWNĘTRZNYCH. POWIERZCHNIA UŻYTKOWA ZOSTANIE ZWERYFIKOWANA POWYKONAWCZO Z UWZGLĘDNIENIEM GRUBOŚCI TYNKÓW ZGODNIE Z NORMĄ PN-ISO 9836:1997. **ZMIANA POWIERZCHNI LOKALU O NIE WIĘCEJ NIŻ 2,0% NIE STANOWI ZMIANY WARUNKÓW UMOWY.**

RZUTY MAJĄ CHARAKTER INFORMACYJNY I NIE MOGĄ STANOWIĆ ZAŁĄCZNIKA DO UMÓW KREDYTOWYCH. PODSTAWĄ REALIZACJI BUDYNKU JEST ZATWIERDZONY POZWOLENIEM NA BUDOWĘ PROJEKT BUDOWLANY I OPRACOWANY NA JEGO PODSTAWIE PROJEKT WYKONAWCZY. PROJEKT W CAŁOŚCI PODLEGA OCHRONIE Z TYTUŁU PRAW AUTORSKICH.



Biuro sprzedaży:

ul. Ptasia 16, 60-245 Poznań

tel./fax.: 61-866-14-82

e-mail: pwd@pwd-mieszkania.pl

www.parkpodolany.pl