
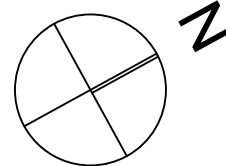


# PARK PODOLANY

LEMON CAT STUDIO © 07.2018

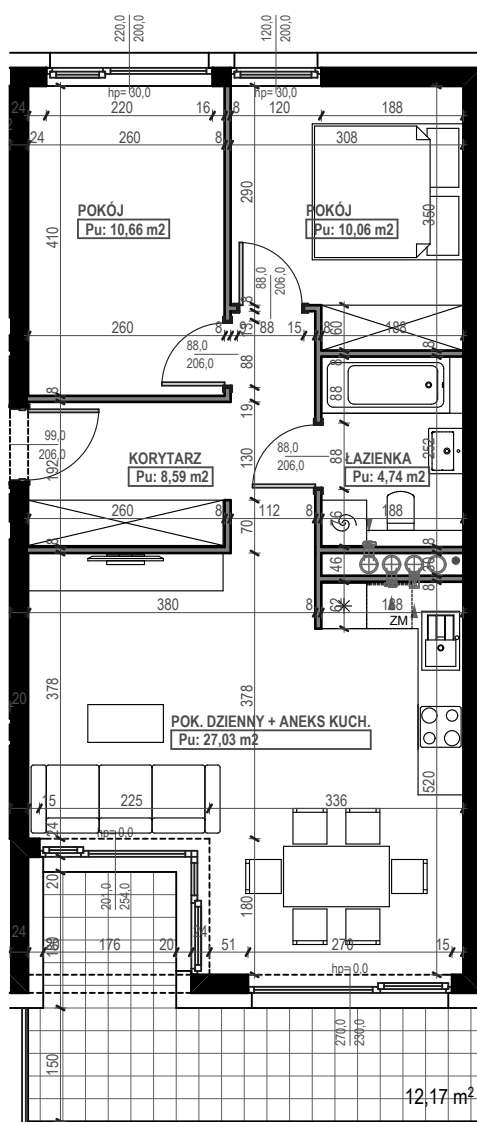

SKALA 1:100


NR BUD.

NR LOK.

**A**

**5**

**07**

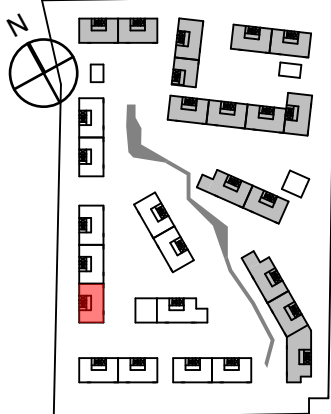

JASIELSKA

TYP

**3PK**

PIĘTRO

**II**

POWIERZCHNIA

**61,07**

KARTA MIESZKANIA MA CHARAKTER POGŁADOWY. NA ETAPIE REALIZACJI MOGĄ NASTĄPIĆ KOREKTY POWIERZCHNI I WYMIARÓW LOKALU. WYMIARY I POWIERZCHNIE UŻYTKOWĄ POMIESZCZEŃ PODANO W ŚWIETLE SUROWYCH ŚCIAN BEZ TYNKÓW WEWNĘTRZNYCH. POWIERZCHNIA UŻYTKOWA ZOSTANIE ZWERYFIKOWANA POWYKONAWCZO Z UWZGLĘDNIENIEM GRUBOŚCI TYNKÓW ZGODNIE Z NORMĄ PN-ISO 9836:1997. **ZMIANA POWIERZCHNI LOKALU O NIE WIĘCEJ NIŻ 2,0% NIE STANOWI ZMIANY WARUNKÓW UMOWY.**

RZUTY MAJĄ CHARAKTER INFORMACYJNY I NIE MOGĄ STANOWIĆ ZAŁĄCZNIKA DO UMÓW KREDYTOWYCH. PODSTAWĄ REALIZACJI BUDYNKU JEST ZATWIERDZONY POZWOLENIEM NA BUDOWĘ PROJEKT BUDOWLANY I OPRACOWANY NA JEGO PODSTAWIE PROJEKT WYKONAWCZY. PROJEKT W CAŁOŚCI PODLEGA OCHRONIE Z TYTUŁU PRAW AUTORSKICH.



**PWD**  
Deweloper Sp. z o.o.

Biuro sprzedaży:

ul. Ptasia 16, 60-245 Poznań

tel./fax.: 61-866-14-82

e-mail: [pwd@pwd-mieszkania.pl](mailto:pwd@pwd-mieszkania.pl)

[www.parkpodolany.pl](http://www.parkpodolany.pl)