

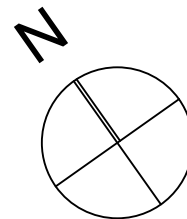


PARK PODOLANY

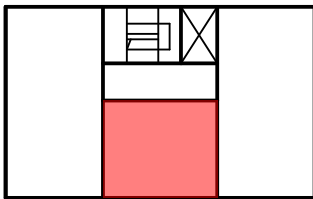

LEMON CAT STUDIO © 09.2019

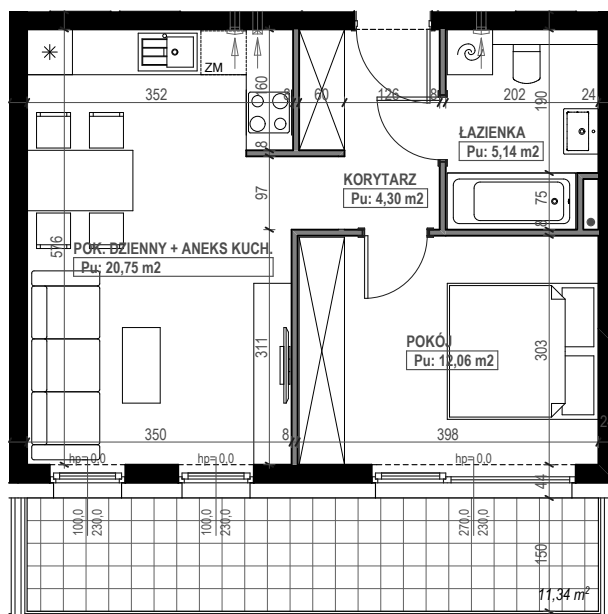

SKALA 1:100


NR BUD.

B

NR LOK.

10

05

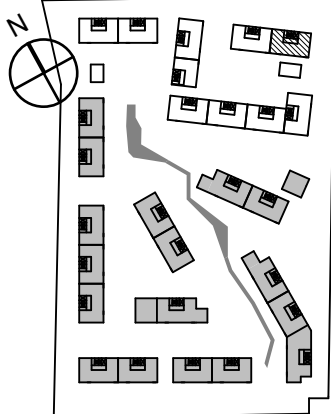

JASIELSKA

TYP

2PK

PIĘTRO

I

POWIERZCHNIA

42,25

KARTA MIESZKANIA MA CHARAKTER POGLĄDOWY. NA ETAPIE REALIZACJI MOGĄ NASTĄPIĆ KOREKTY POWIERZCHNI I WYMIARÓW LOKALU. WYMIARY I POWIERZCHNIE UŻYTKOWĄ POMIESZCZEŃ PODANO W ŚWIETLE SUROWYCH ŚCIAN BEZ TYNKÓW WEWNĘTRZNYCH. POWIERZCHNIA UŻYTKOWA ZOSTANIE ZWERYFIKOWANA POWYKONAWCZO Z UWZGLĘDNIENIEM GRUBOŚCI TYNKÓW ZGODNIE Z NORMĄ PN-ISO 9836:1997.
ZMIANA POWIERZCHNI LOKALU O NIE WIĘCEJ NIŻ 2,0% NIE STANOWI ZMIANY WARUNKÓW UMOWY.

RZUTY MAJĄ CHARAKTER INFORMACYJNY I NIE MOGĄ STANOWIĆ ZAŁĄCZNIKA DO UMÓW KREDYTOWYCH. PODSTAWĄ REALIZACJI BUDYNKU JEST ZATWIERDZONY POZWOLENIEM NA BUDOWĘ PROJEKT BUDOWLANY I OPRACOWANY NA JEGO PODSTAWIE PROJEKT WYKONAWCZY. PROJEKT W CAŁOŚCI PODLEGA OCHRONIE Z TYTUŁU PRAW AUTORSKICH.



PWD
Deweloper Sp. z o.o.

Biuro sprzedaży:

ul. Ptasia 16, 60-319 Poznań

tel./fax.: 61-866-14-82

e-mail: pwd@pwd-mieszkania.pl

www.parkpodolany.pl