
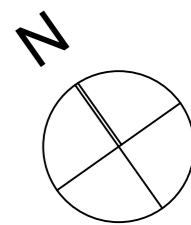
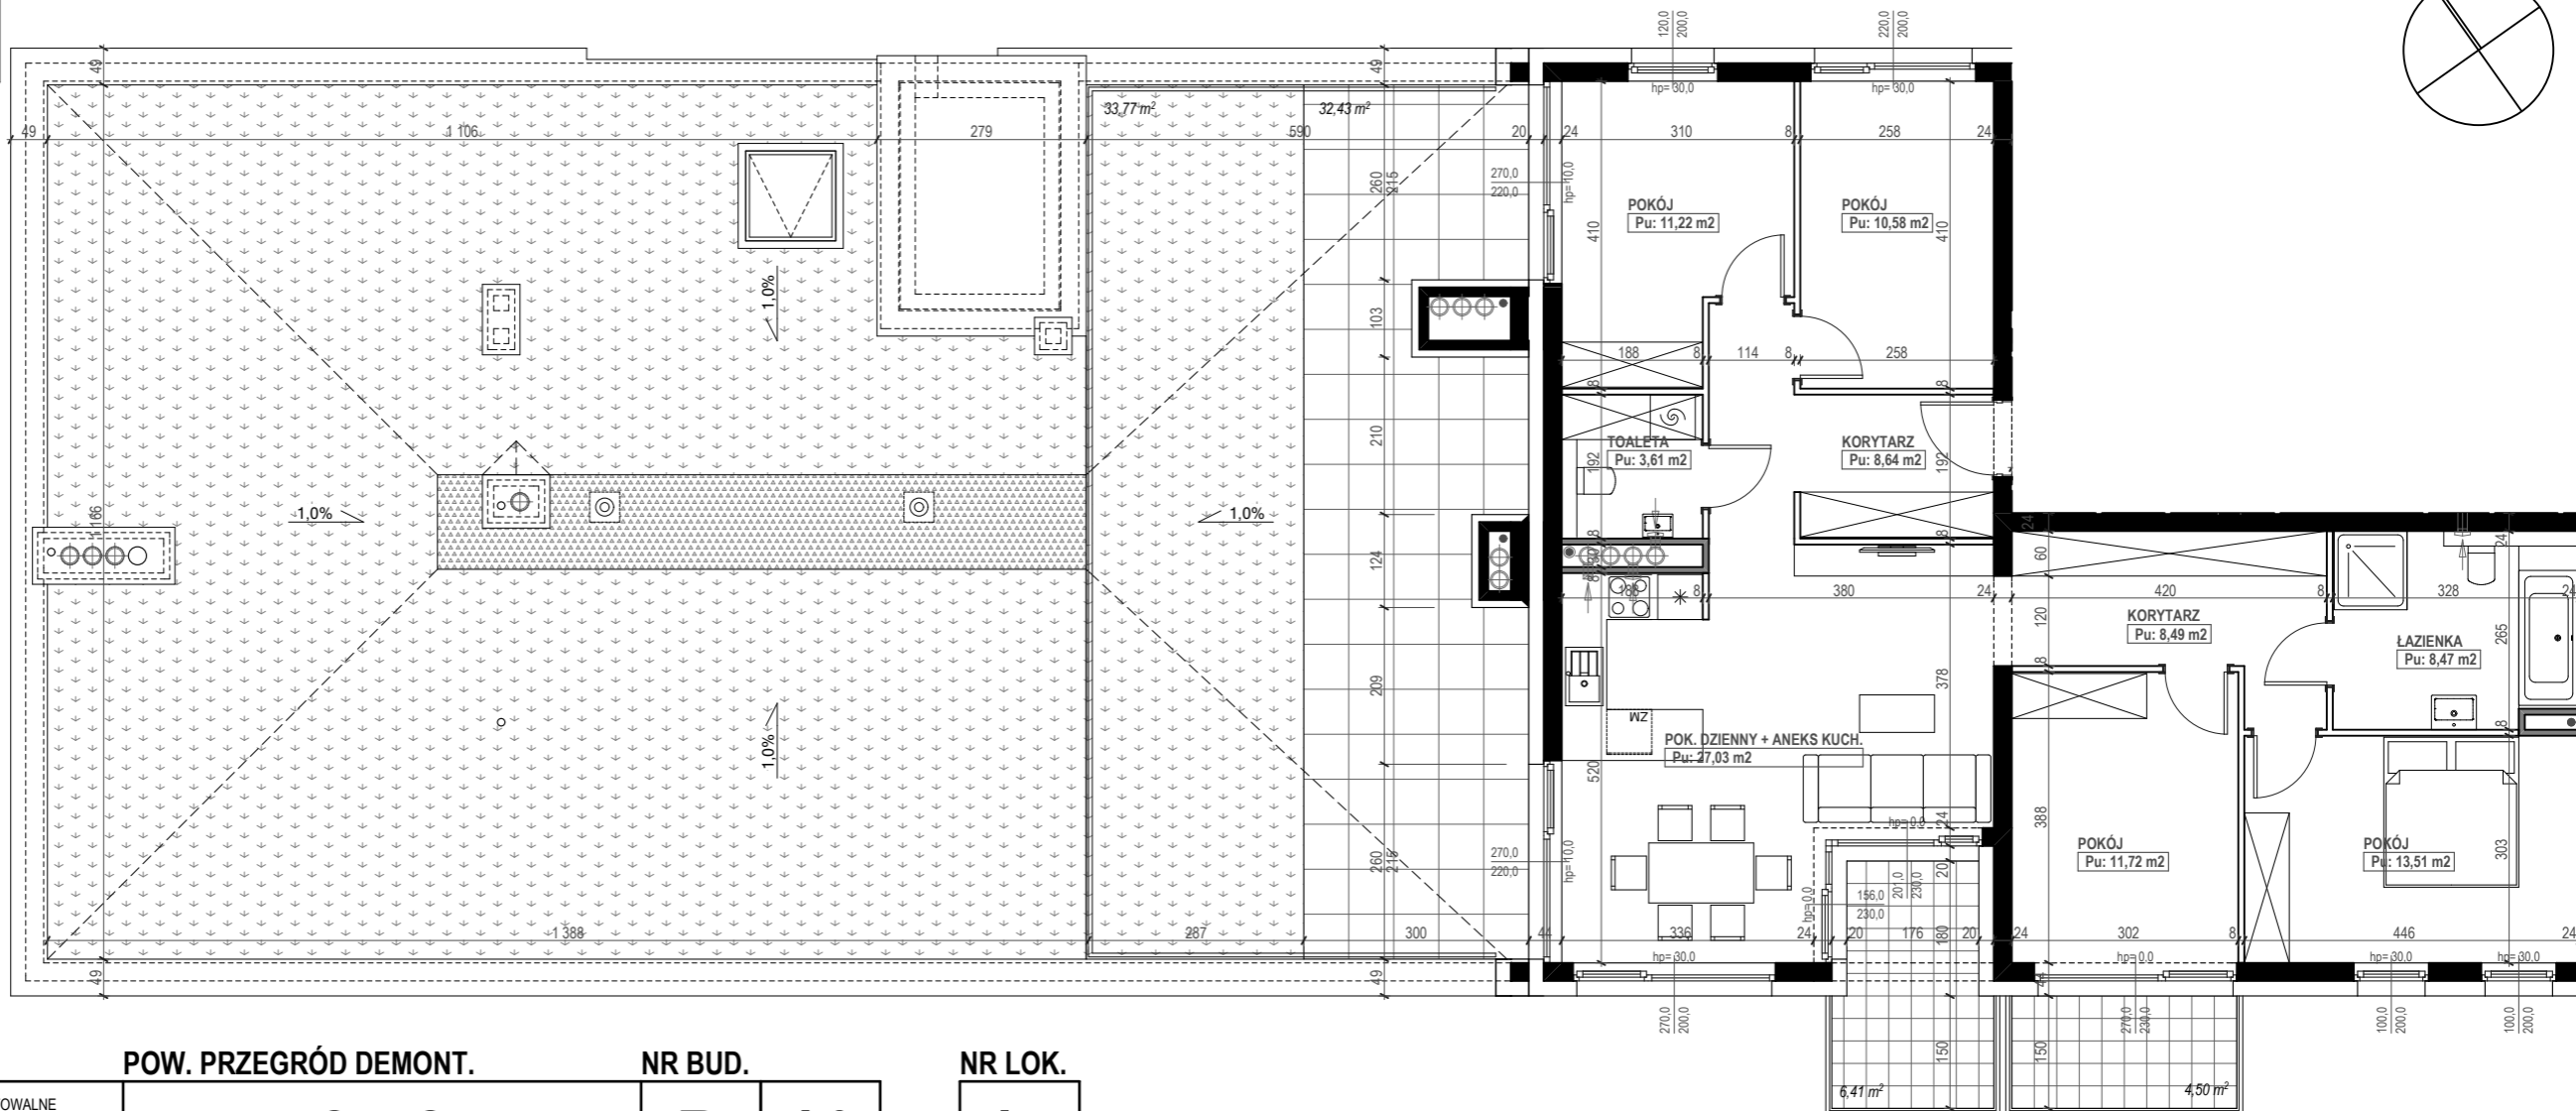


# PARK PODOLANY

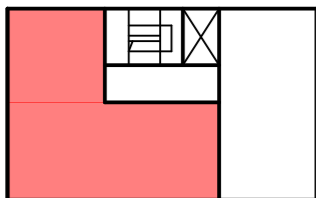

SKALA 1:100

POW. PRZEGRÓD DEMONT.

NR BUD.

NR LOK.

- PRZEGRÓDY WEWNĘTRZNE DEMONTOWALNE
- PRZEGRÓDY WEWNĘTRZNE STAŁE
- PRZEGRÓDY KONSTRUKCYJNE

**2,52**

**B**

**10**

**17**

TYP

**5PK**

PIĘTRO

**V**

POWIERZCHNIA

**104,77**

KARTA MIESZKANIA MA CHARAKTER POGŁĄDOWY. NA ETAPIE REALIZACJI MOGĄ NASTĄPIĆ KOREKTY POWIERZCHNI I WYMIARÓW LOKALU. WYMIARY I POWIERZCHNIE POSZCZEGÓLNYCH POMIESZCZEŃ ORAZ PRZEGRÓD DEMONTOWALNYCH PODANO W ŚWIETLE SUROWYCH ŚCIAN BEZ TYNKÓW WEWNĘTRZNYCH. POWIERZCHNIA UŻYTKOWA LOKALU OKREŚLONA JEST NA PODSTAWIE ROZP. MTBiGM Z DNIA 25.04.2012r W SPRAWIE SZCZEGÓLOWEGO ZAKRESU PROJ. BUD. ORAZ NORMY PN-ISO 9836:1997, Z UWZGLĘDNIENIEM TYNKÓW O GRUBOŚCI 15mm. POWIERZCHNIA UŻYTKOWA UWZGLĘDNIŁA POWIERZCHNIĘ ELEMENTÓW NADAJĄCYCH SIĘ DO DEMONTAŻU TAKICH JAK ŚCIANKI DZIAŁOWE OZNACZONE NA RZUCIE. POWIERZCHNIA UŻYTKOWA MIERZONA JEST W POZIOMIE PODŁOGI BEZ UWZGLĘDNIENIA LISTEW, COKOŁÓW, ITP. RZUTY MAJĄ CHARAKTER INFORMACYJNY I NIE MOGĄ STANOWIĆ ZAŁĄCZNIKA DO UMÓW KREDYTOWYCH. PODSTAWĄ REALIZACJI BUDYNKU JEST ZATWIERDZONY POZWOLENIEM NA BUDOWĘ PROJEKT BUDOWLANY I OPRACOWANY NA JEGO PODSTAWIE PROJEKT WYKONAWCZY.

JASIELSKA



Biuro sprzedaży:  
ul. Ptasia 16, 60-319 Poznań  
tel./fax.: 61-866-14-82  
e-mail: [pwd@pwd-mieszkania.pl](mailto:pwd@pwd-mieszkania.pl)  
[www.parkpodolany.pl](http://www.parkpodolany.pl)