
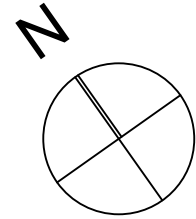
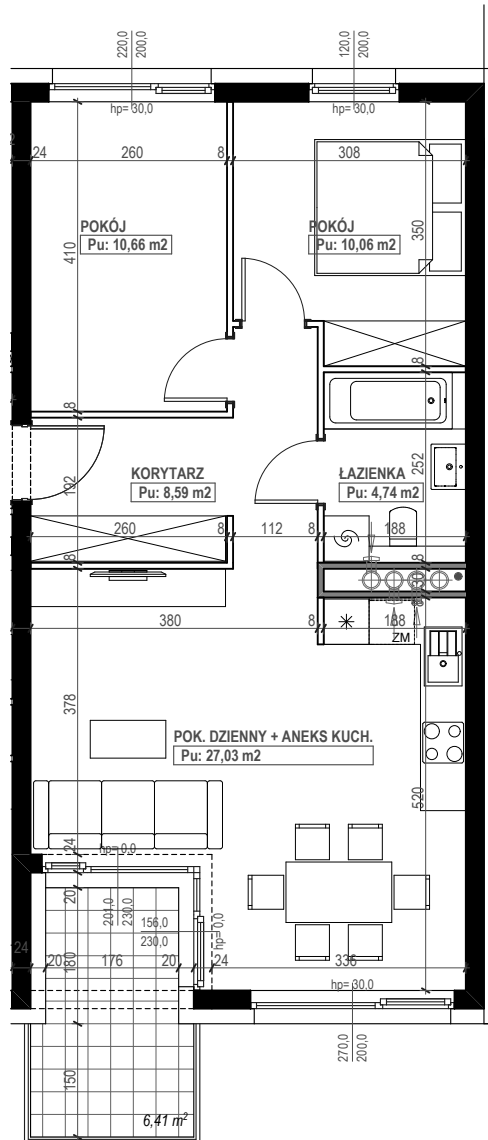


PARK PODOLANY

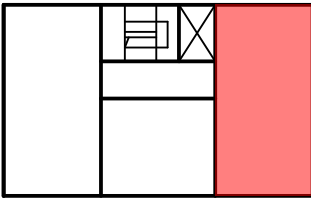

LEMON CAT STUDIO © 06.2020

SKALA 1:100

POW. PRZEGRÓD DEMONT.

NR BUD.

NR LOK.


- PRZEGRODY WEWNĘTRZNE DEMONTOWALNE
- PRZEGRODY WEWNĘTRZNE STAŁE
- PRZEGRODY KONSTRUKCYJNE

1,40

B

2

13

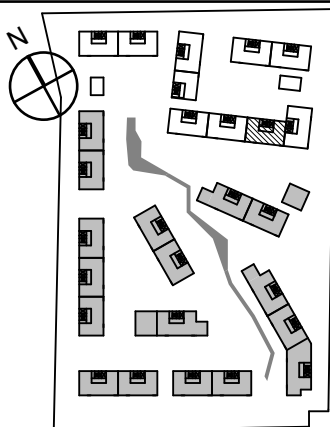

JASIELSKA

TYP

3PK

PIĘTRO

IV

POWIERZCHNIA

61,93

KARTA MIESZKANIA MA CHARAKTER POGŁADOWY. NA ETAPIE REALIZACJI MOGĄ NASTĄPIĆ KOREKTY POWIERZCHNI I WYMIARÓW LOKALU, WYMIARY I POWIERZCHNIE POSZCZEGÓLNYCH POMIESZCZEŃ ORAZ PRZEGRÓD DEMONTOWALNYCH PODANO W ŚWIETLE SUROWYCH ŚCIAN BEZ TYNKÓW WEWNĘTRZNYCH. POWIERZCHNIA UŻYTKOWA LOKALU OKREŚLONA JEST NA PODSTAWIE ROZP. MTBIGM Z DNIA 25.04.2012r W SPRAWIE SZCZEGÓŁOWEGO ZAKRESU PROJ. BUD. ORAZ NORMY PN-ISO 9836:1997, Z UWZGLĘDNIENIEM TYNKÓW O GRUBOŚCI 15mm. POWIERZCHNIA UŻYTKOWA UWZGLĘDNIŁA POWIERZCHNIĘ ELEMENTÓW NADAJĄCYCH SIĘ DO DEMONTAŻU TAKICH JAK ŚCIANKI DZIAŁOWE OZNACZONE NA RZUCIE. POWIERZCHNIA UŻYTKOWA MIERZONA JEST W POZIOMIE PODŁOGI BEZ UWZGLĘDNIENIA LISTEW, COKOŁÓW, ITP. RZUTY MAJĄ CHARAKTER INFORMACYJNY I NIE MOGĄ STANOWIĆ ZAŁĄCZNIKA DO UMÓW KREDYTOWYCH. PODSTAWĄ REALIZACJI BUDYNKU JEST ZATWIERDZONY POZWOLENIEM NA BUDOWĘ PROJEKT BUDOWLANY I OPRACOWANY NA JEGO PODSTAWIE PROJEKT WYKONAWCZY.



Biuro sprzedaży:

ul. Ptasia 16, 60-319 Poznań

tel./fax.: 61-866-14-82

e-mail: pwd@pwd-mieszkania.pl

www.parkpodolany.pl